

地址：泰顺县罗阳镇新城金都花园29幢106-107号

修改  
REVISIONS

注：  
1、所有设计：图纸及说明之版权全属公司；  
除非得到本公司书面同意，否则不得使用、  
抄袭或复制。  
2、所有尺寸需要作实地检查复核，  
不可依图纸尺寸丈量为准。  
3、所有图纸以最后修改为准。

温州霞光建设有限公司  
建筑装饰工程设计  
专项乙级（有效★NO:A233027356  
期至2024年04月03日）  
浙江省住房和城乡建设厅监制

项目地址 PROJECT ADDRESS

浙江·温州·龙湾

项目名称 PROJECT

东方职业技术学院  
校史馆


客户审核 CLIENT APPROVAL

序号  
SHEET NO

项目编号  
JOB NO.

图纸名称  
DRAWING TITLE  
原始平面图

图纸编号  
DRAWING NO

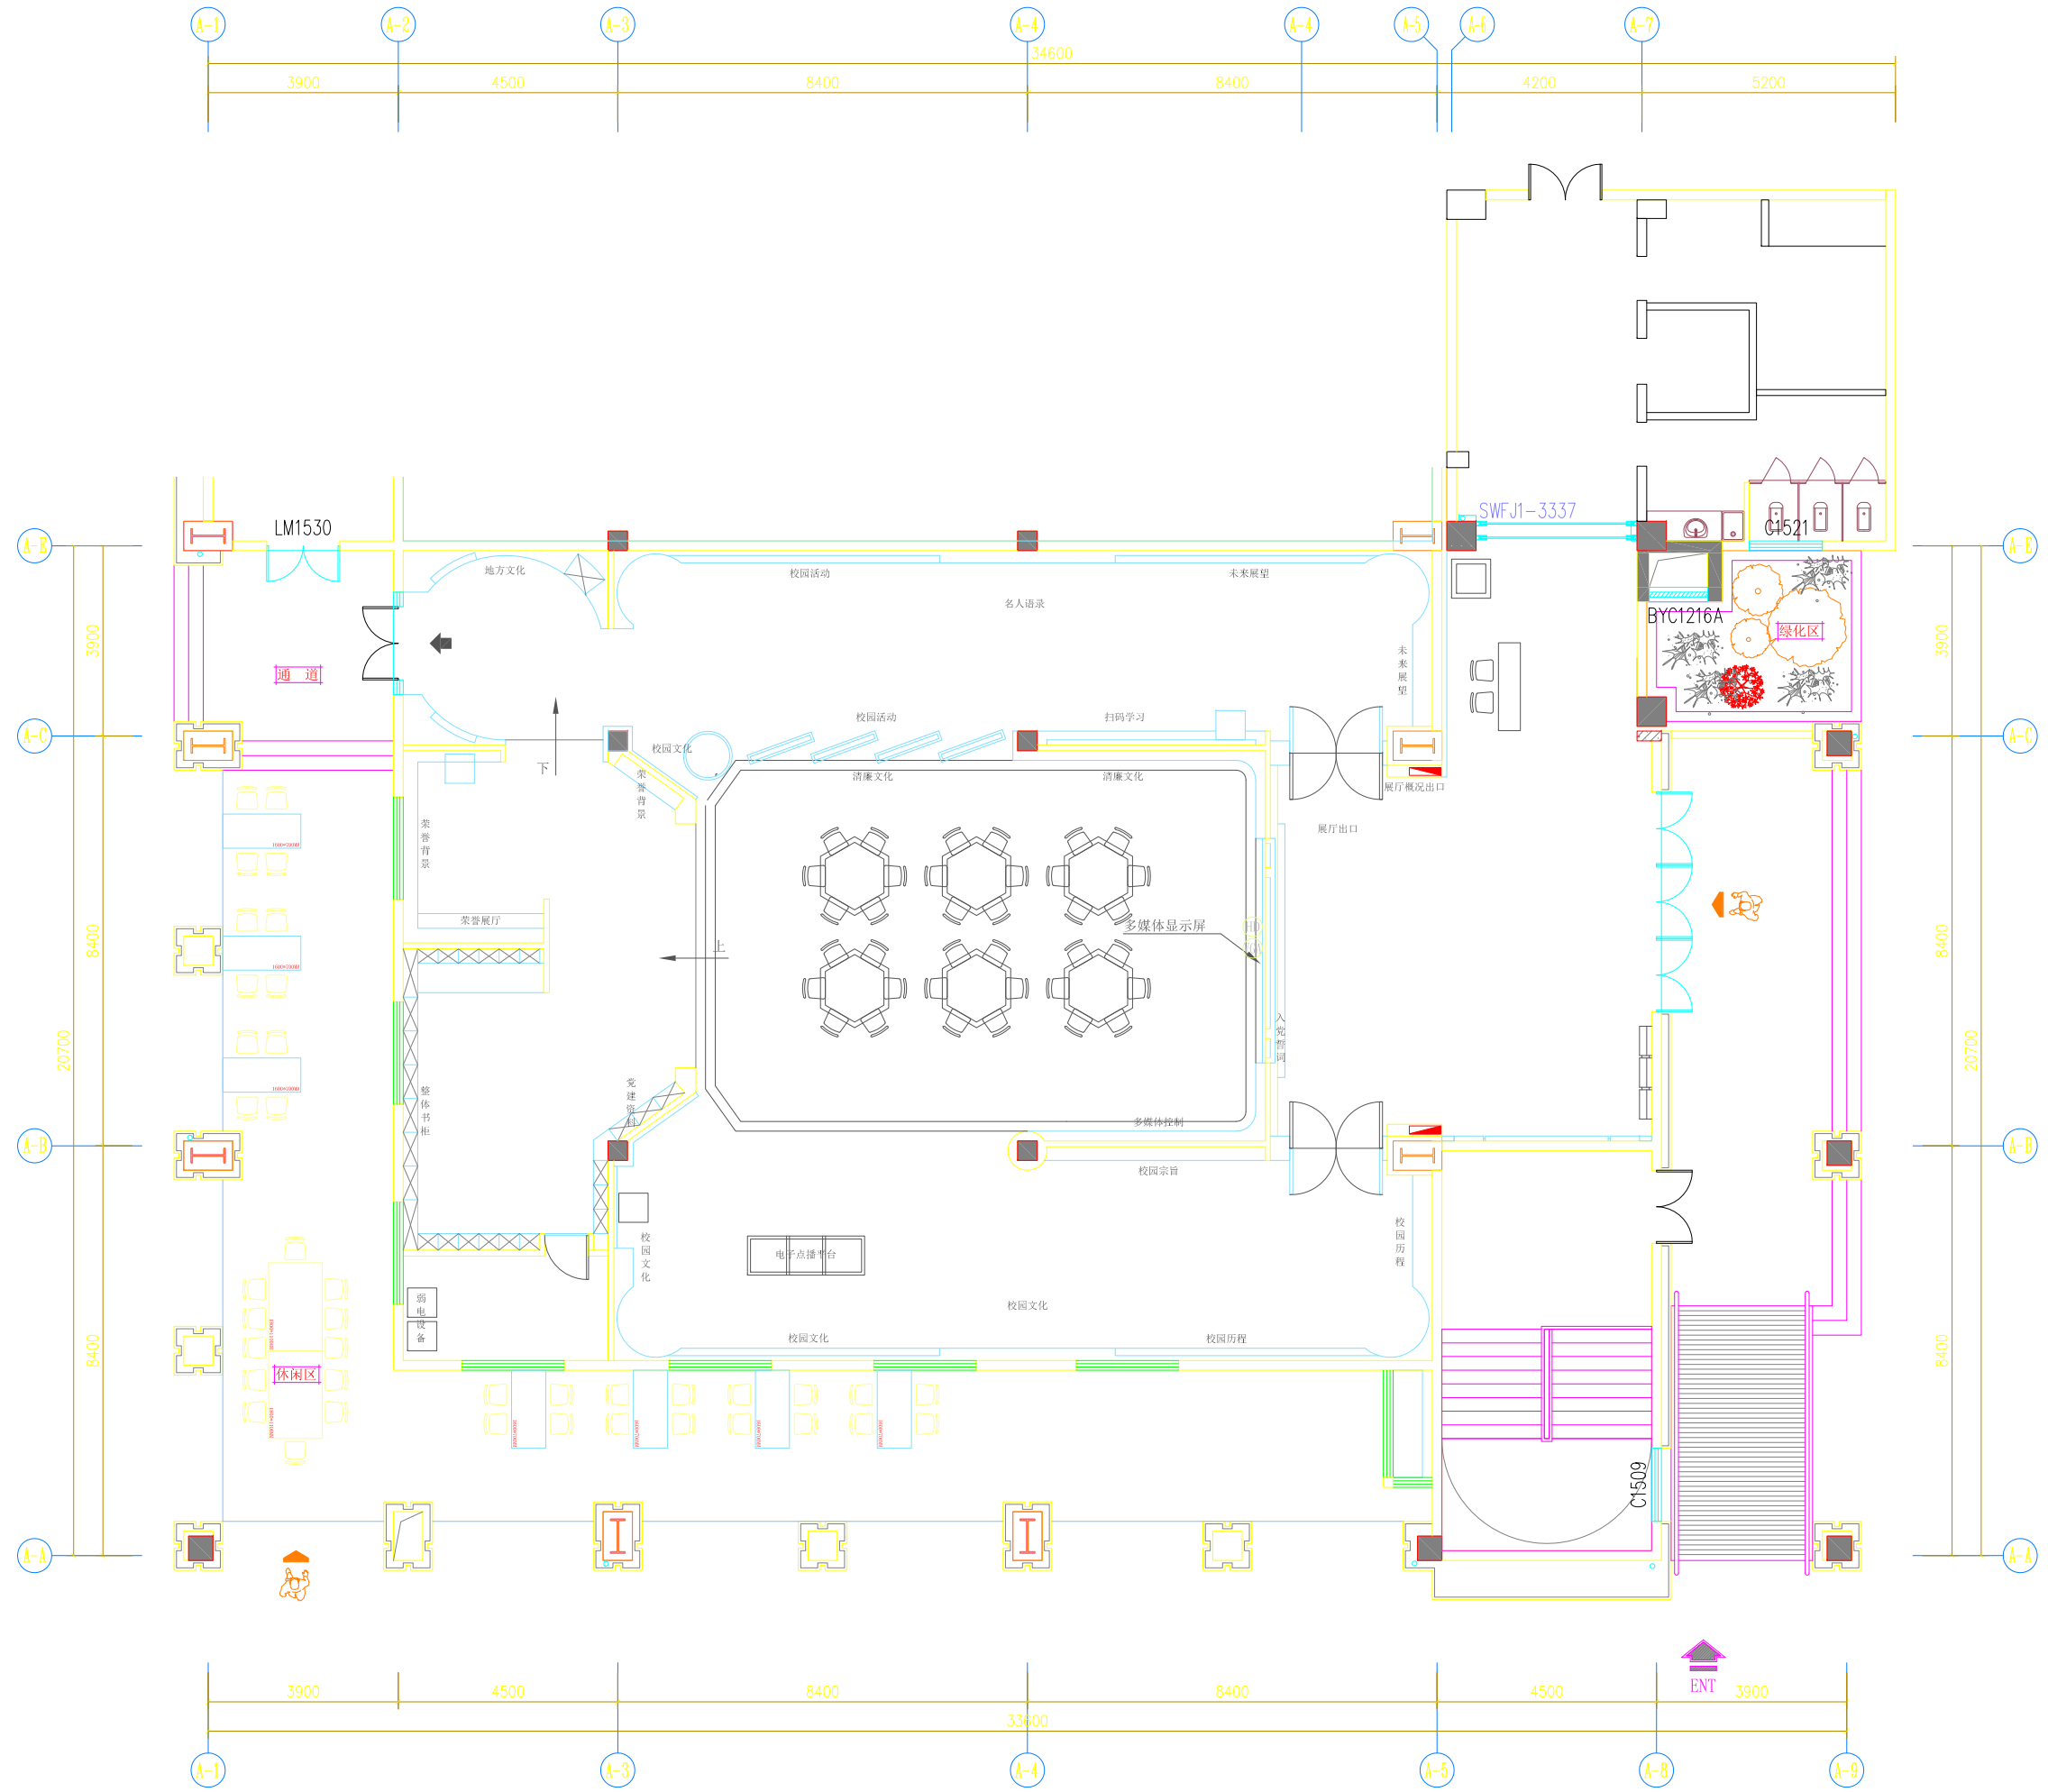

证书(设计与施工贰级) 编号: C233027356	审 核	定 核	吴嘉仁	项目负责 建筑	吴嘉仁	电 气 给 排 水	陈相燕 杜伟军	设 计 制 图	谢 耀 谢 耀	出图日期	2024.05
-------------------------------	--------	--------	-----	------------	-----	-----------------------	------------	------------------	------------------	------	---------

- 注：
1. 所有设计：图纸及说明之版权全属公司；除非得到本公司书面同意，否则不得使用、抄袭或复制。
  2. 所有尺寸需要作实地检查复核，不可依图纸尺寸及量为准。
  3. 所有图纸以最后修改为准。

温州霞光建设有限公司  
建筑装饰工程设计  
专项乙级（有效★NO:A233027356  
期至2024年04月03日）  
浙江省住房和城乡建设厅监制

项目地址 PROJECT ADDRESS

浙江·温州·龙湾

项目名称 PROJECT

东方职业技术学院  
校史馆

客户审核 CLIENT APPROVAL


序号  
SHEET NO

项目编号  
JOB NO.

图纸名称  
DRAWING TITLE

地面现浇图

图纸编号  
DRAWING NO

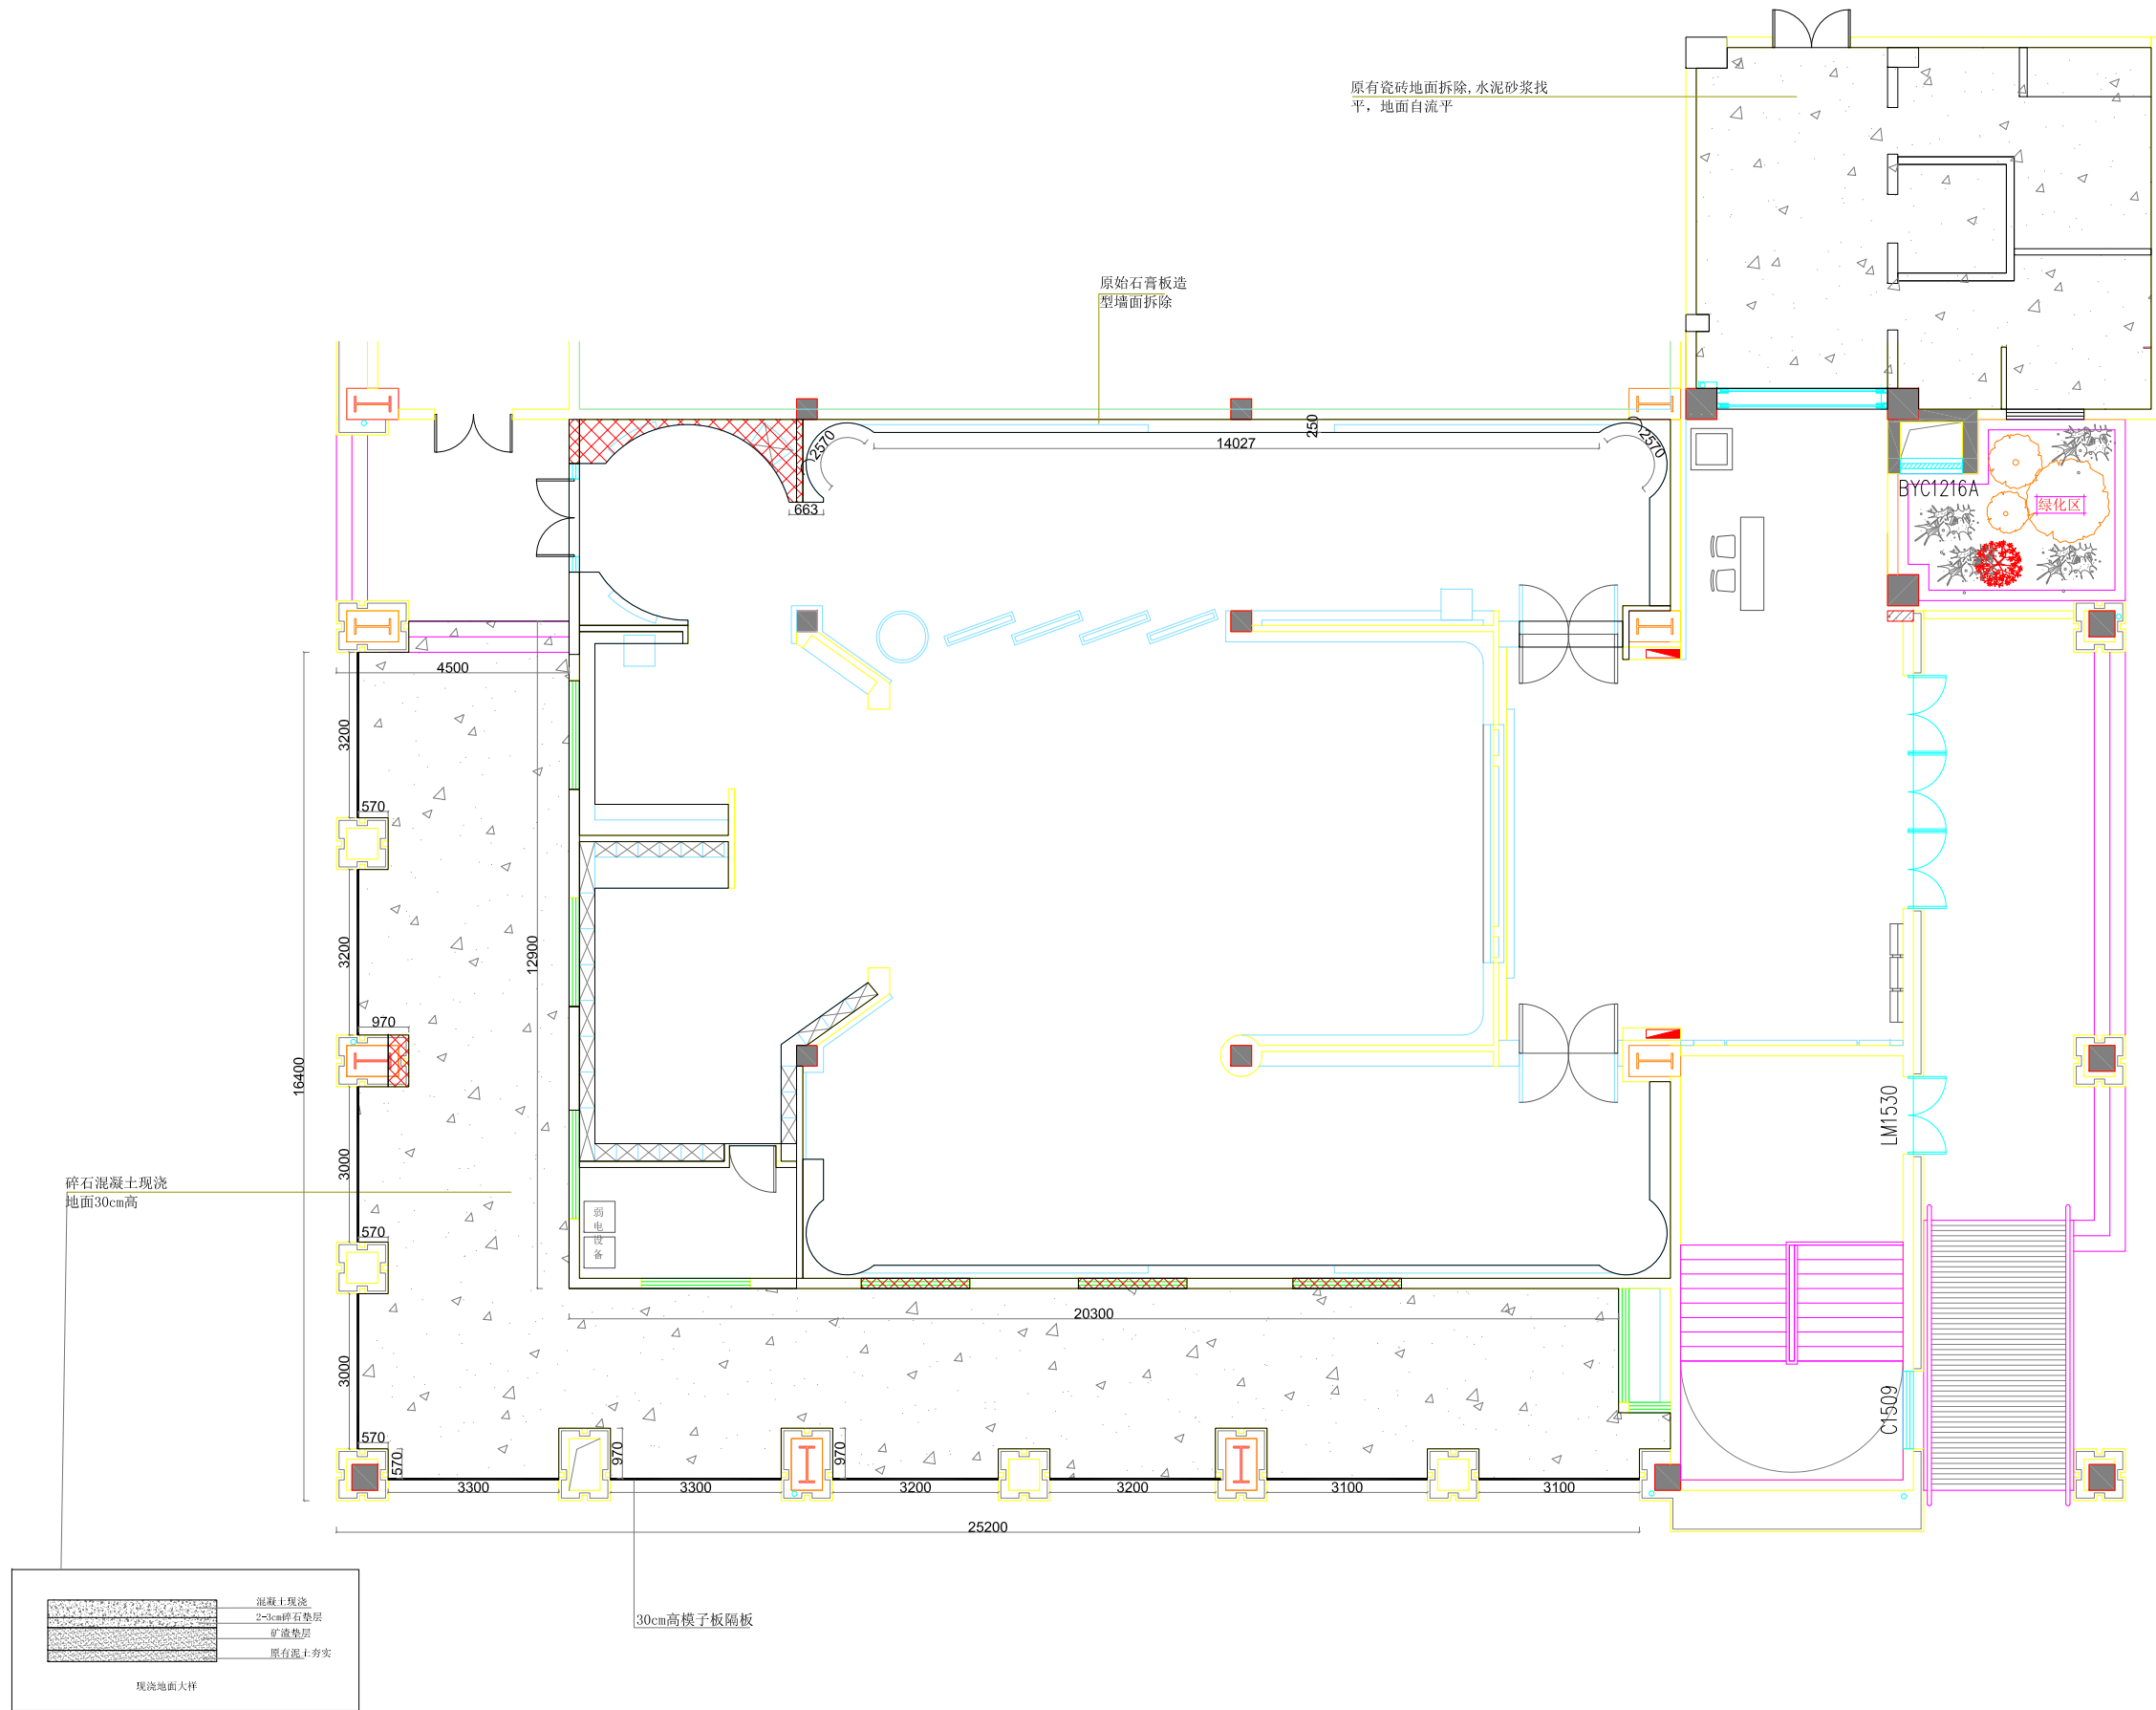



- 注：
1. 所有设计：图纸及说明之版权全属公司；除非得到本公司书面同意，否则不得使用、抄袭或复制。
  2. 所有尺寸需要作实地检查复核，不可依图纸尺寸丈量为准。
  3. 所有图纸以最后修改为准。

温州霞光建设有限公司  
建筑装饰工程设计  
专项乙级（有效★NO:A233027356  
期至2024年04月03日）  
浙江省住房和城乡建设厅监制

项目地址 PROJECT ADDRESS

浙江·温州·龙湾

项目名称 PROJECT

东方职业技术学院  
校史馆


客户审核 CLIENT APPROVAL

序号  
SHEET NO

项目编号  
JOB NO.

图纸名称  
DRAWING TITLE 顶面拆除图

图纸编号  
DRAWING NO

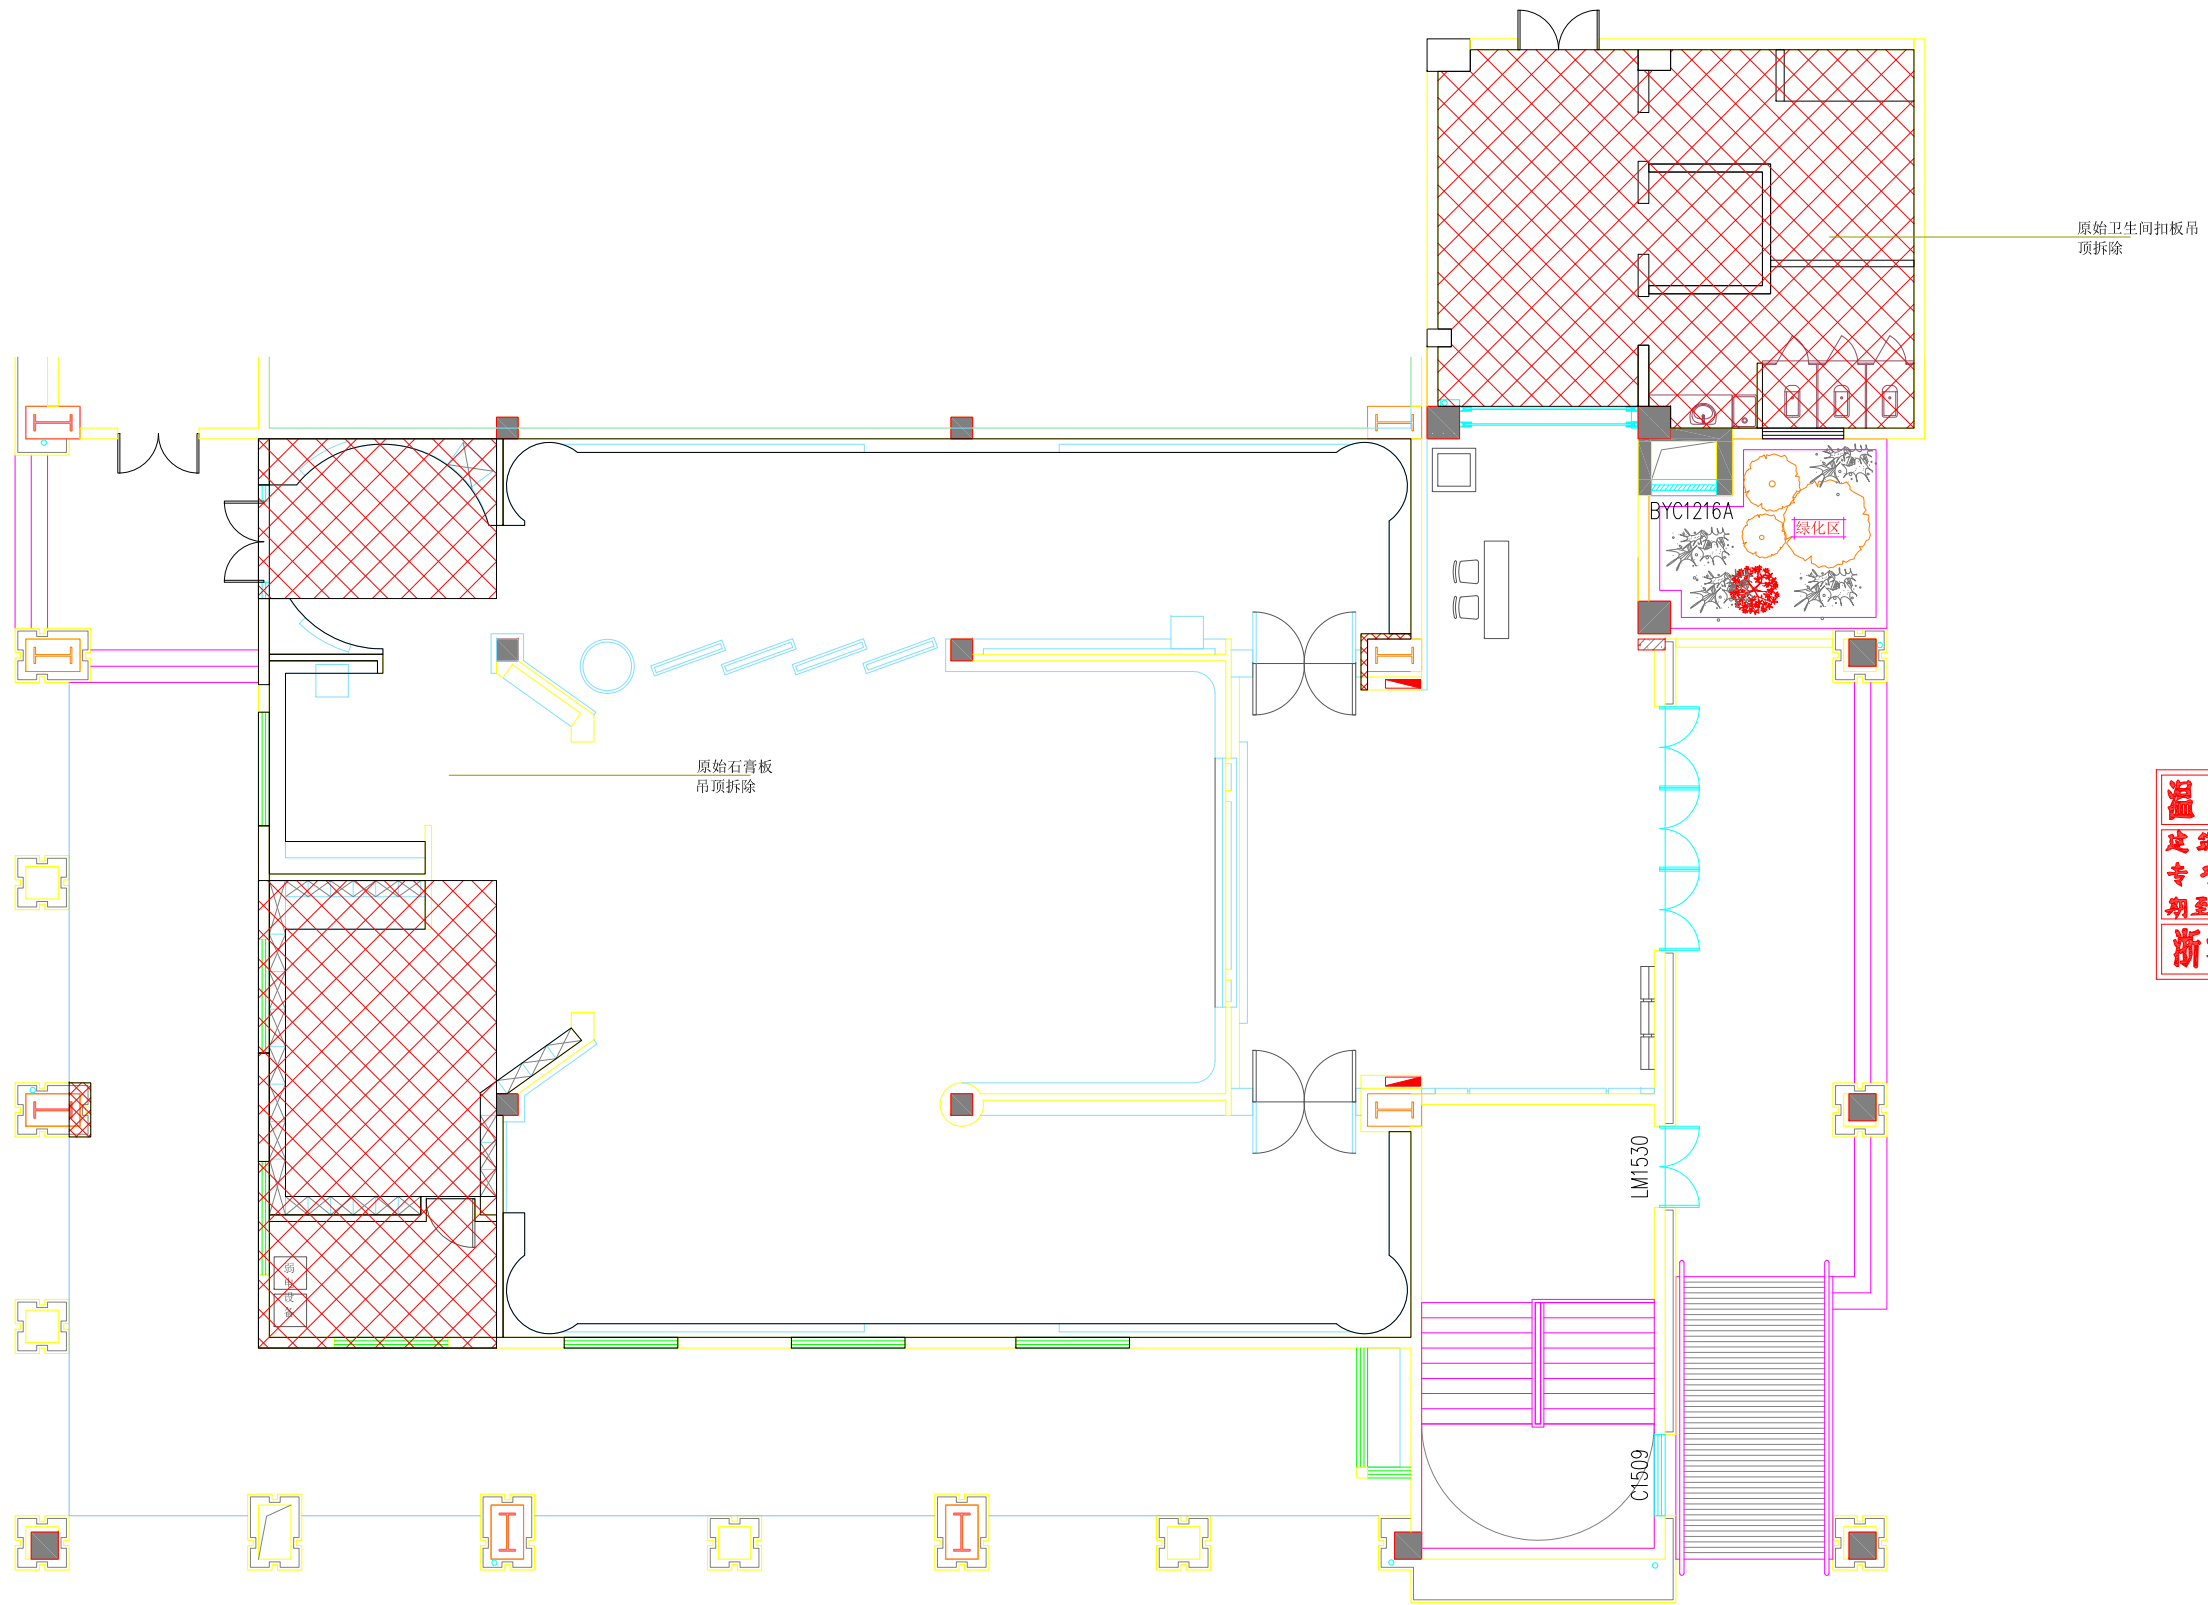

地址：泰顺县罗阳镇新城金都花园29幢106-107号

修改  
REVISIONS

- 注：
1. 所有设计：图纸及说明之版权全属公司；除非得到本公司书面同意，否则不得使用、抄袭或复制。
  2. 所有尺寸需要作实地检查复核，不可依图纸尺寸丈量为准。
  3. 所有图纸以最后修改为准。

温州霞光建设有限公司  
建筑装饰工程设计  
专项乙级（有效★NO:A233027356  
期至2024年04月03日）  
浙江省住房和城乡建设厅监制

项目地址 PROJECT ADDRESS

浙江·温州·龙湾

项目名称 PROJECT

东方职业技术学院  
校史馆


客户审核 CLIENT APPROVAL

序号  
SHEET NO

项目编号  
JOB NO.

图纸名称  
DRAWING TITLE  
落地玻璃图

图纸编号  
DRAWING NO

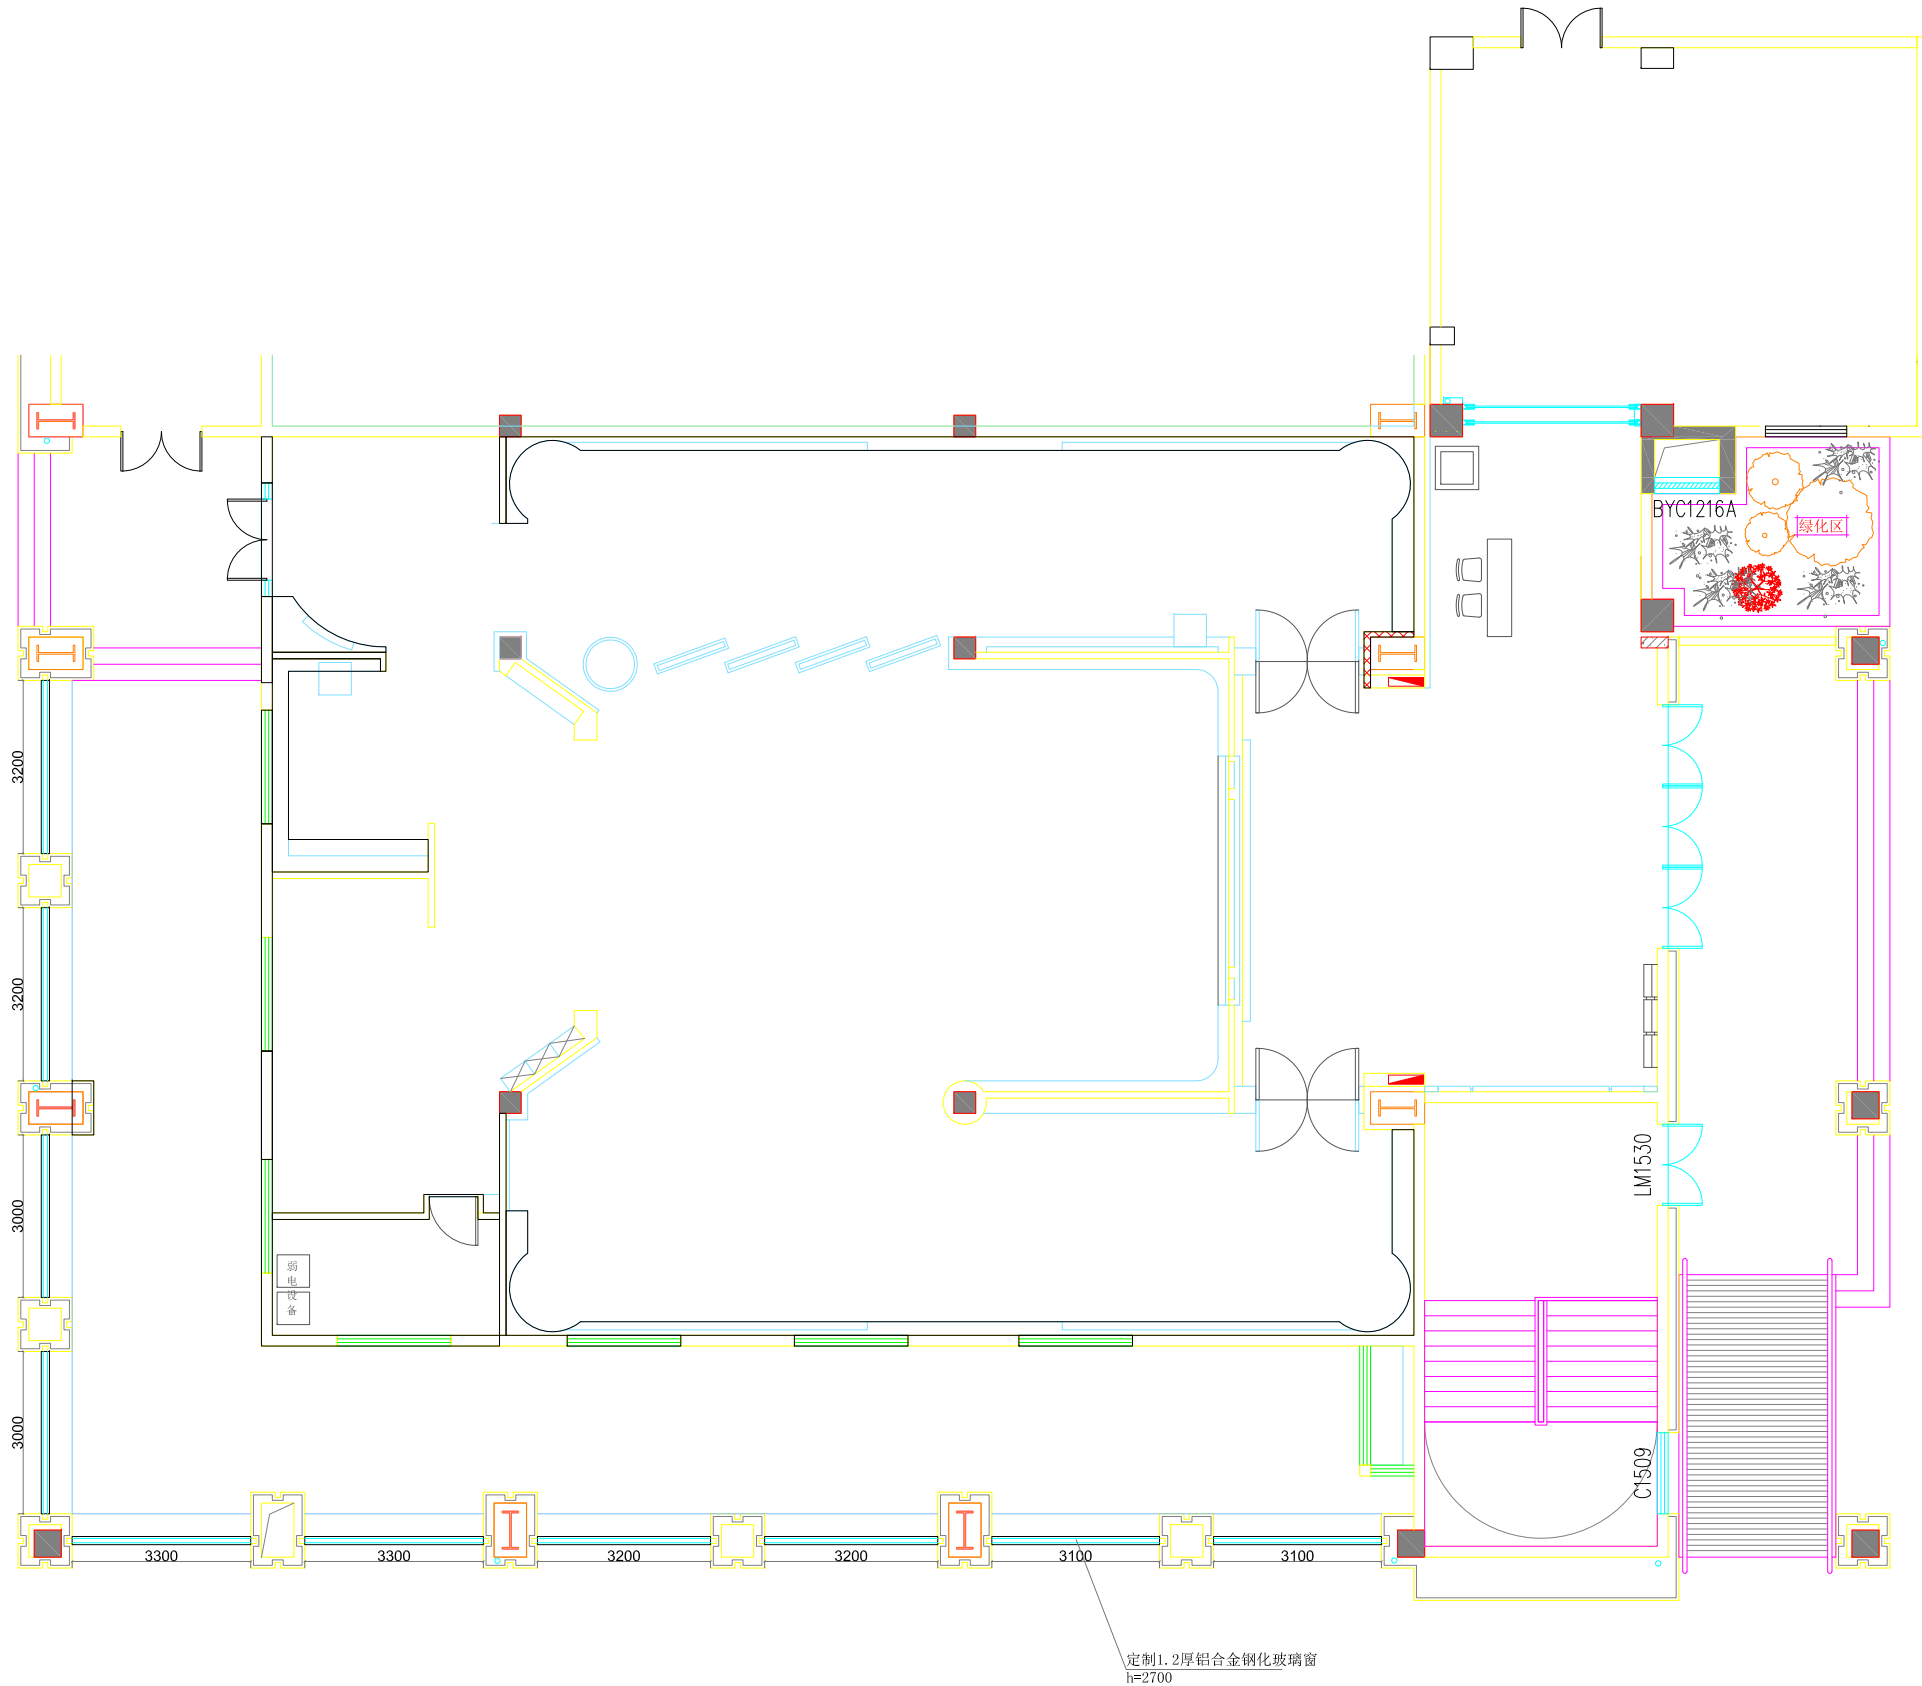

温州霞光  
建设有限公司

地址：泰顺县罗阳镇新城金都花园29幢106-107号

修改  
REVISIONS

- 注：
- 1、所有设计：图纸及说明之版权全属公司；除非得到本公司书面同意，否则不得使用、抄袭或复制。
  - 2、所有尺寸需要作实地检查复核，不可依图纸尺寸量为准。
  - 3、所有图纸以最后修改为准。

温州霞光建设有限公司  
建筑装饰工程设计  
专项乙级（有效★NO:A233027356  
期至2024年04月03日）  
浙江省住房和城乡建设厅监制

项目地址 PROJECT ADDRESS

浙江·温州·龙湾

项目名称 PROJECT

东方职业技术学院  
校史馆

客户审核 CLIENT APPROVAL

序号  
SHEET NO



项目编号  
JOB NO.

图纸名称  
DRAWING TITLE

落地玻璃  
立面

图纸编号  
DRAWING NO

出图日期 2024.05

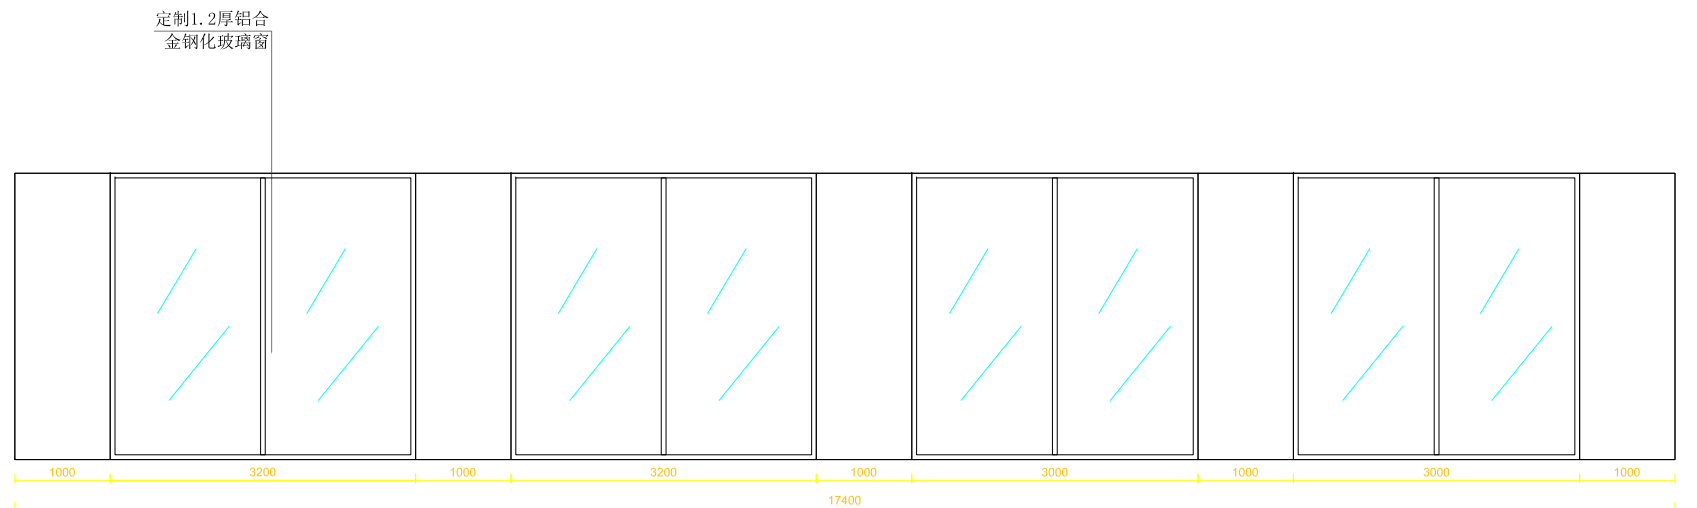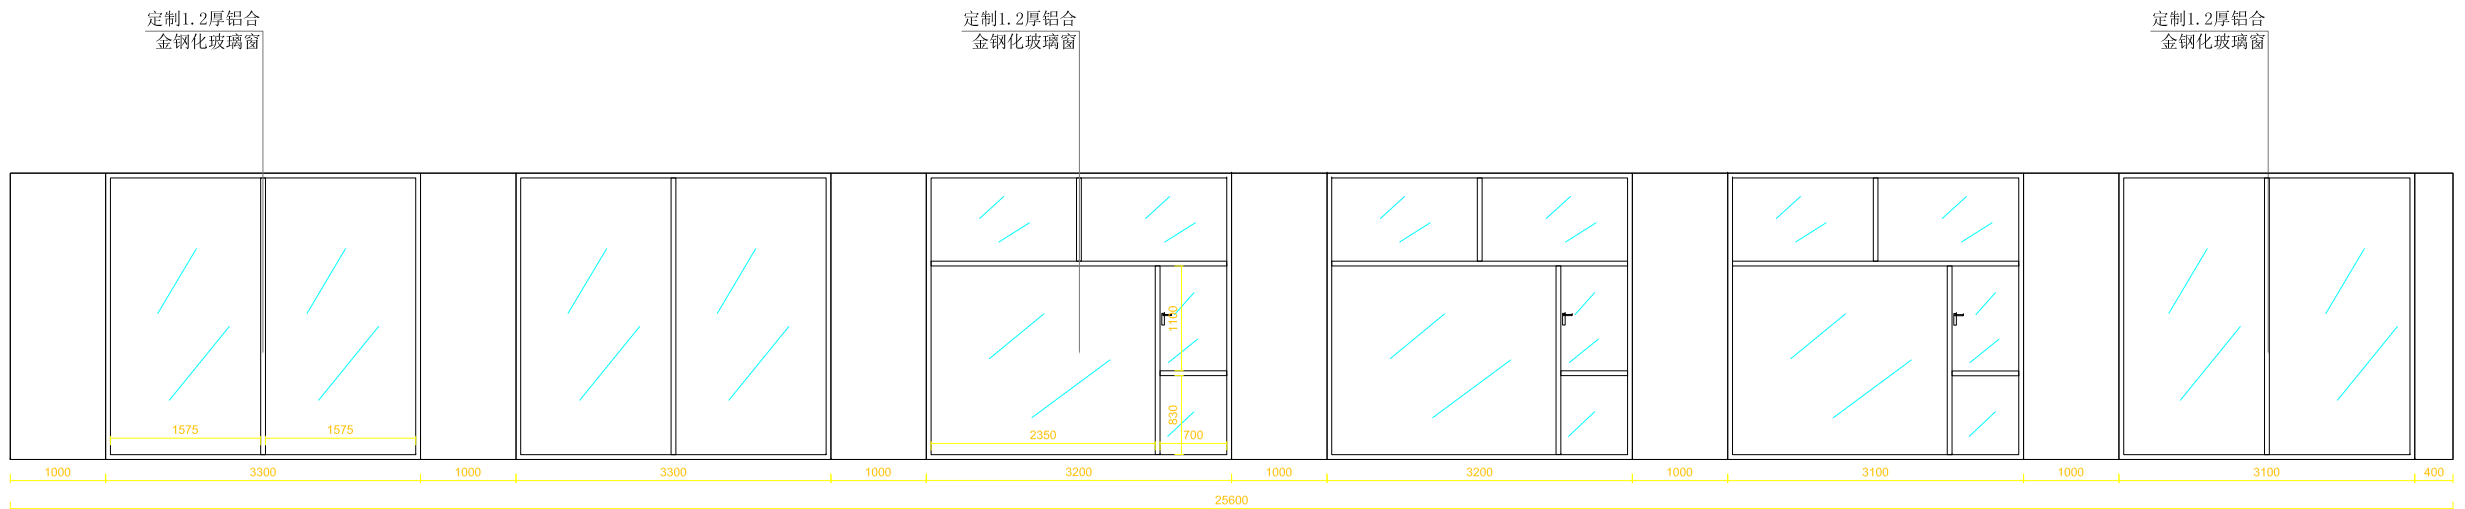

温州霞光建设有限公司

证书(设计与施工贰级)  
编号: C233027356

审 定  
审 核  
吴嘉仁

项目负责  
建 筑  
吴嘉仁

电 气  
给 排 水  
陈相燕  
杜作军

设 计  
制 图  
谢 耀  
谢 耀

出图日期 2024.05

图纸编号  
DRAWING NO